


Mników View

Plan osiedla

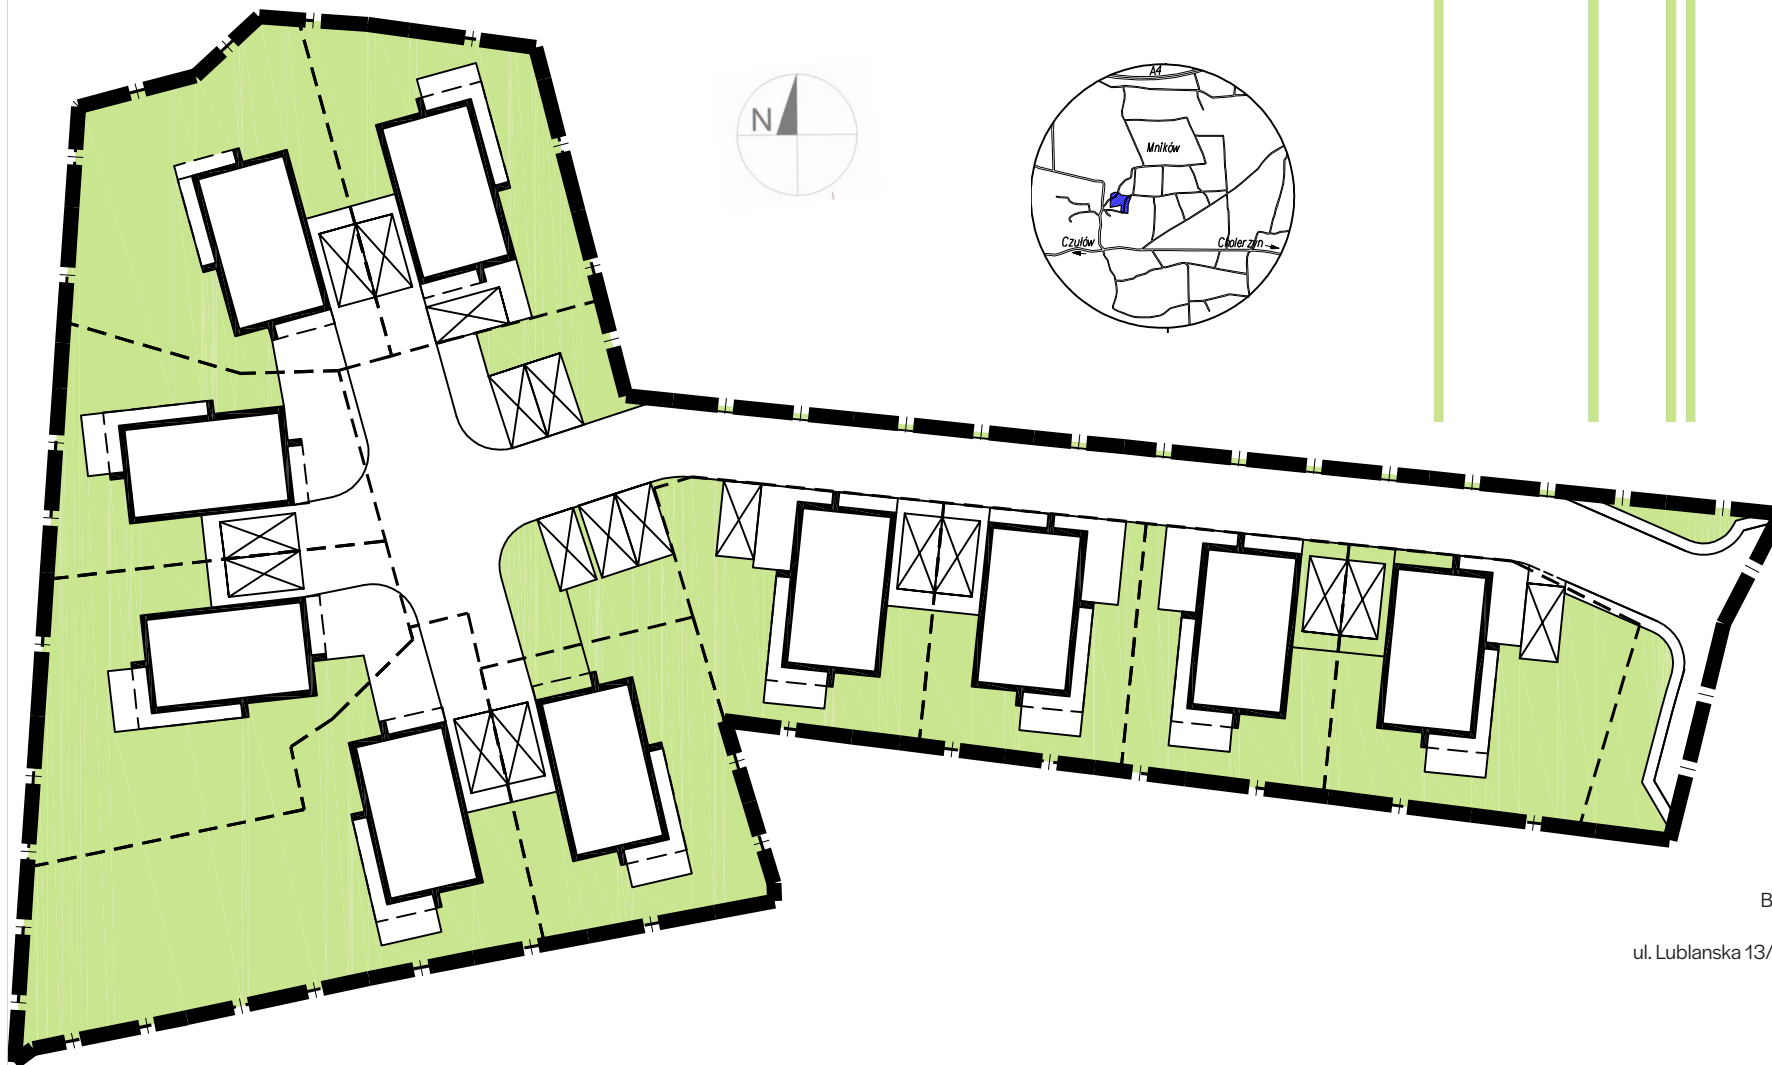

BIURO SPRZEDAŻY

ul. Lublanska 13/U1, 31-410 Krakow

572 468 871



POWIAT
KRAKOWSKI

MIEJSCOWOŚĆ
MINIKÓW

<https://mnikowresidence.pl>
biuro@mnikowresidence.pl

